

Egidio IACOVINO geometra

## Comune di SANT'ARCANGELO

Prov. PZ

**PROGETTO: VARIANTE AL PIANO DI LOTTIZZAZIONE  
DI INIZIATIVA PRIVATA, DELIBERA CONSIGLIO  
COMUNALE N° 33 del 30/06/2011**

**TAVOLA:**

01	RELAZIONE TECNICA ILLUSTRATIVA
02	STRALCIO PLANIMETRICO CATASTALE
03	STRALCIO REGOLAMENTO URBANISTICO
04	PLANIMETRIA STATO DI FATTO -Giusta D.C.C. nr°33 del 30.06.2011-
05	PLANIMETRIA DEFINIZIONE LOTTO -Norme tecniche di attuazione-
06	PLANIMETRIA CON PIANO QUOTATO
07	PROFILI LONGITUDINALE/TRASVERSALE
08	PLANIMETRIA QUOTATA E SISTEMAZIONE ESTERNA
09	PLANIMETRIA RETI TECNOLOGICHE
10	PLANIMETRIA PARTICOLAREGGIATA
11	TIPOLOGIA EDILIZIA
12	NORME TECNICHE DI ATTUAZIONE
13	OPERE DI URBANIZZAZIONE (Convenzione 88/2011)

Scala 1: 250


**Il Committente**

F.lli FORTUNATO Vincenzo A.-Carlo-Annalisa

**Il Progettista**

Geom. Egidio IACOVINO

Data 27/06/2019

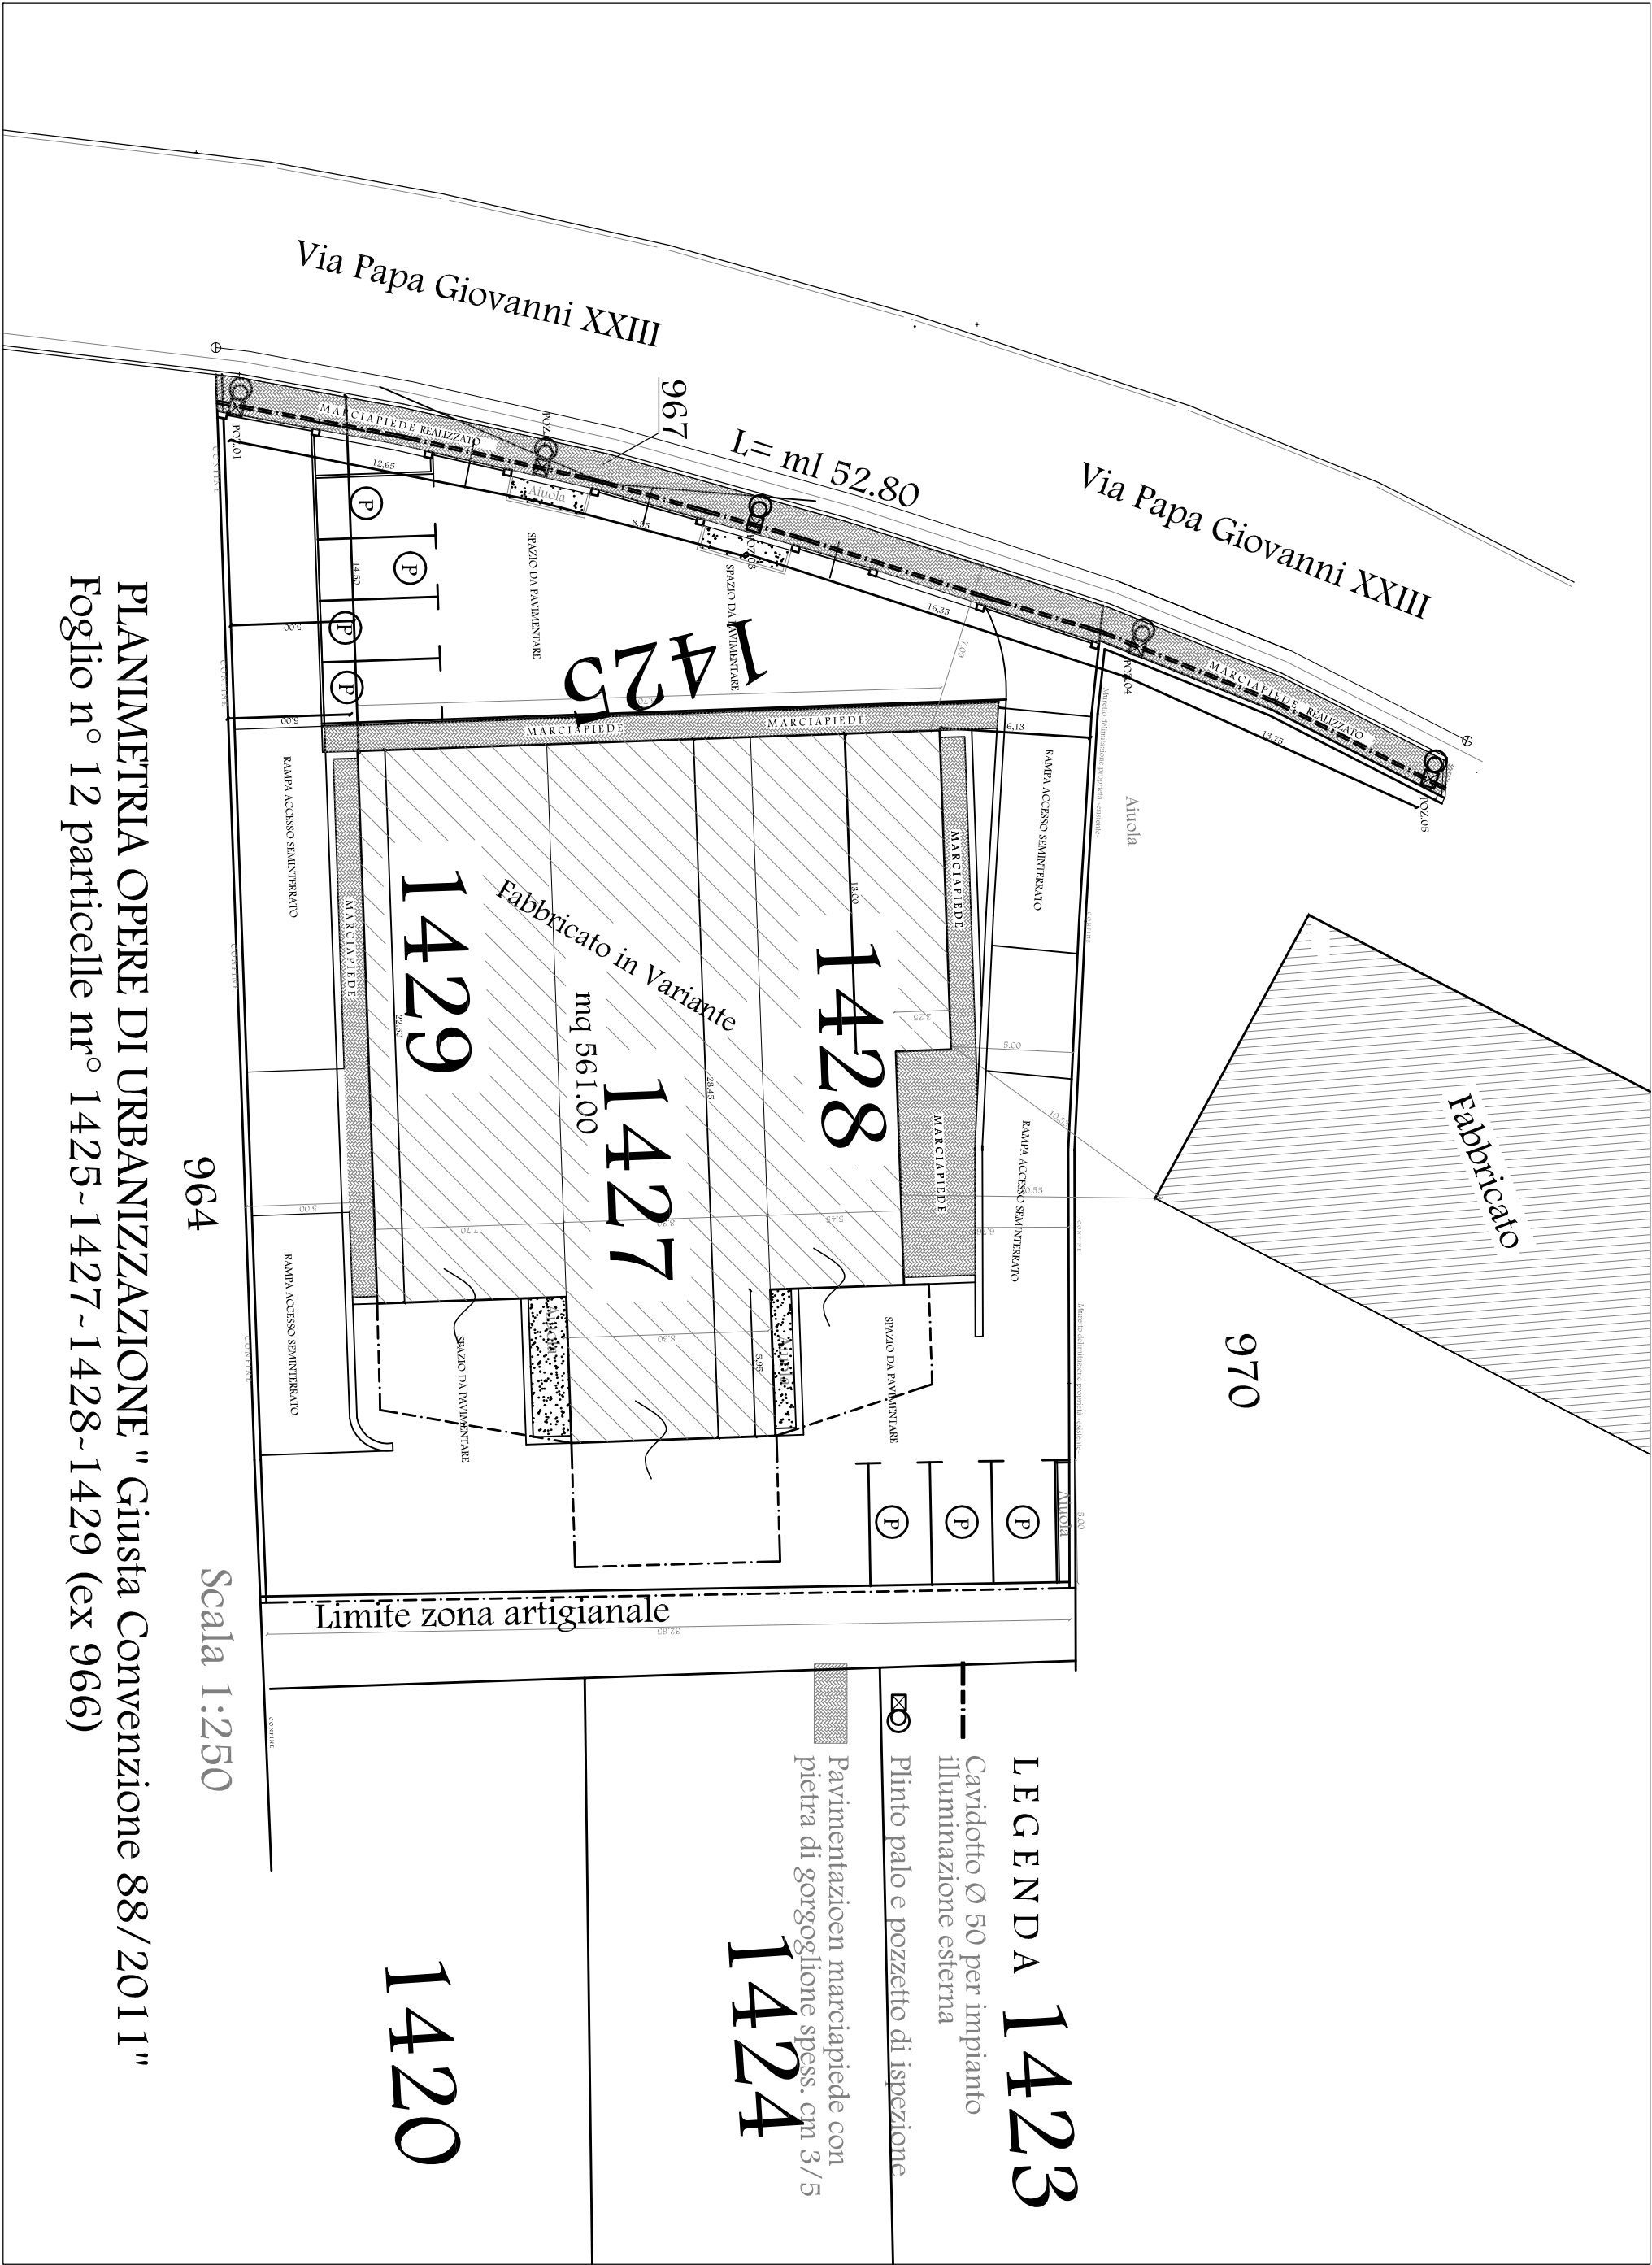

PLANIMETRIA OPERE DI URBANIZZAZIONE " Giusta Convenzione 88/2011 "  
 Foglio n° 12 particelle nr° 1425~1427~1428~1429 (ex 966)

964  
 Scala 1:250

1420

1424

LEGENDA 1423

1425

1428

1427

1429

970

Via Papa Giovanni XXIII

Via Papa Giovanni XXIII

Aiuola

Fabbricato

Limite zona artigianale

Pavimentazione marciapiede con  
 pietra di gorgoglione spess. cm 3/5

Pinto palo e pozzetto di ispezione

Cavidotto Ø 50 per impianto  
 illuminazione esterna