

Egidio IACOVINO geometra

Comune di SANT'ARCANGELO

Prov. PZ

**PROGETTO: VARIANTE AL PIANO DI LOTTIZZAZIONE
DI INIZIATIVA PRIVATA, DELIBERA CONSIGLIO
COMUNALE N° 33 del 30/06/2011**

TAVOLA:

01	RELAZIONE TECNICA ILLUSTRATIVA
02	STRALCIO PLANIMETRICO CATASTALE
03	STRALCIO REGOLAMENTO URBANISTICO
04	PLANIMETRIA STATO DI FATTO -Giusta D.C.C. nr°33 del 30.06.2011-
05	PLANIMETRIA DEFINIZIONE LOTTO -Norme tecniche di attuazione-
06	PLANIMETRIA CON PIANO QUOTATO
07	PROFILI LONGITUDINALE/TRASVERSALE
08	PLANIMETRIA QUOTATA E SISTEMAZIONE ESTERNA
09	PLANIMETRIA RETI TECNOLOGICHE
10	PLANIMETRIA PARTICOLAREGGIATA
11	TIPOLOGIA EDILIZIA
12	NORME TECNICHE DI ATTUAZIONE
13	OPERE DI URBANIZZAZIONE

Scala 1: 250


Il Committente

F.lli FORTUNATO Vincenzo A.-Carlo-Annalisa

Il Progettista

Geom. Egidio IACOVINO

Data 27/06/2019

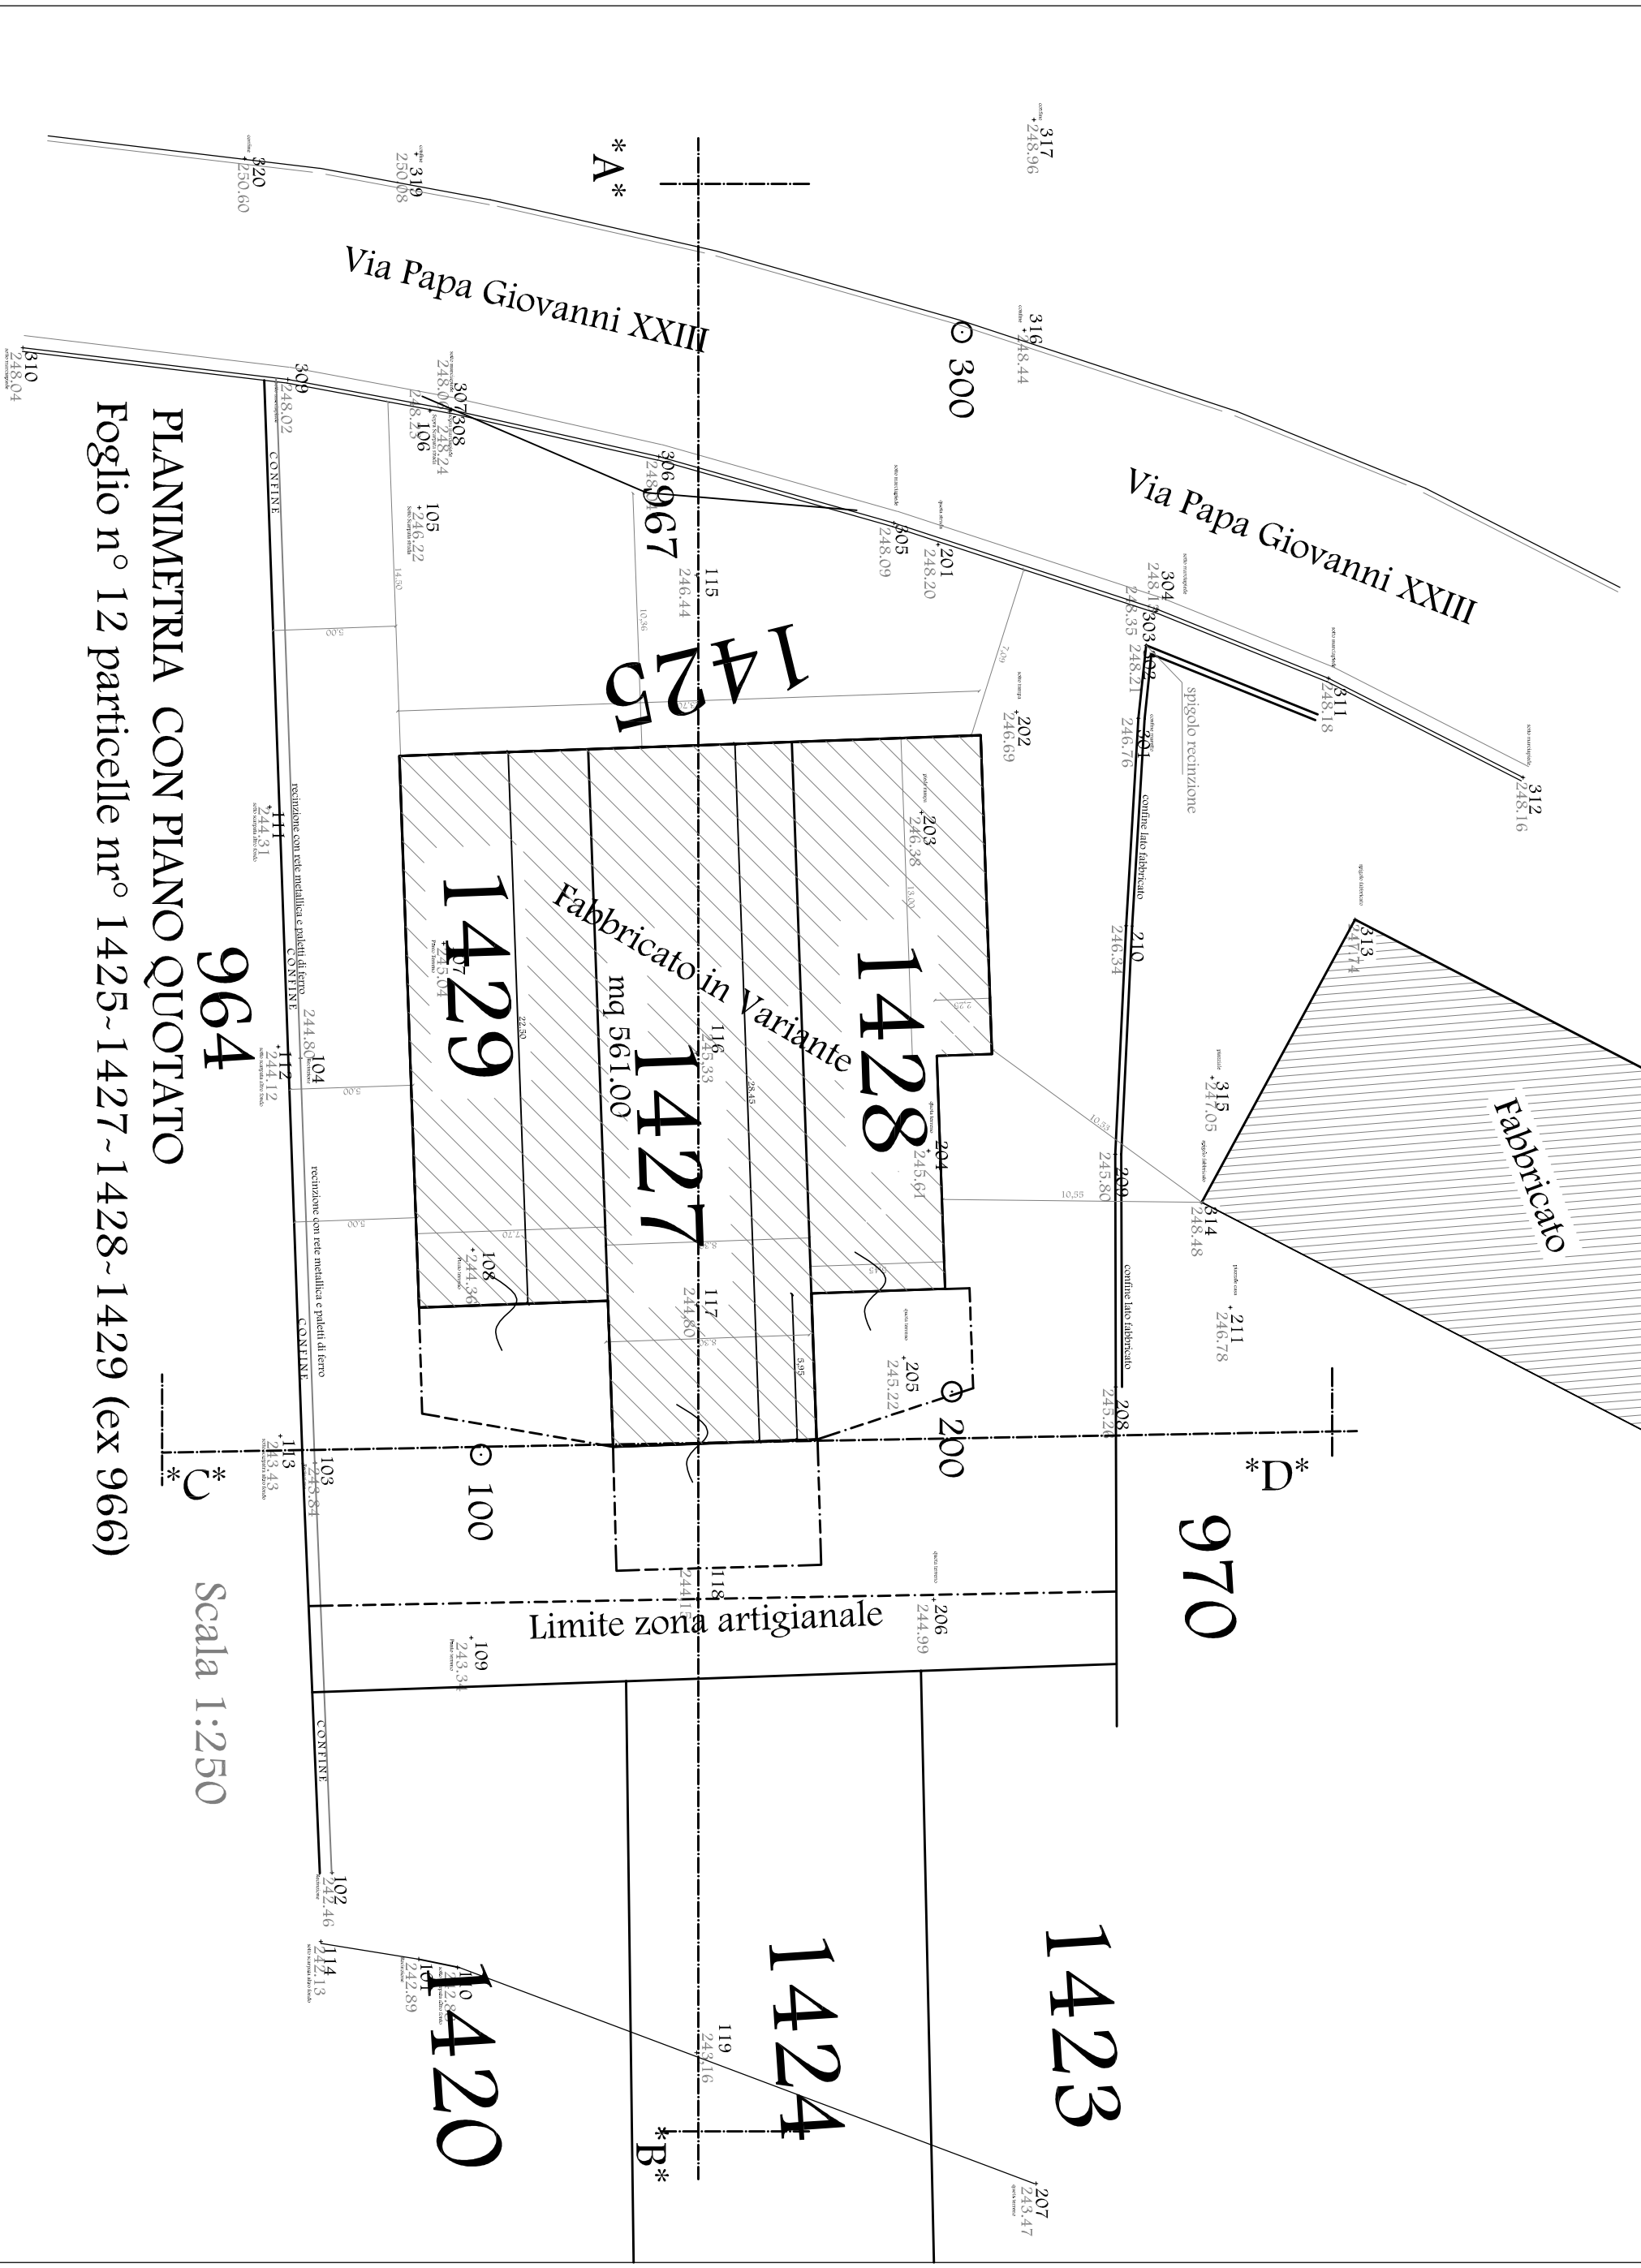

964
PLANIMETRIA CON PIANO QUOTATO
 Foglio n° 12 particelle nr° 1425~1427~1428~1429 (ex 966)

Scala 1:250

1425
1428
1427
1429
 Fabbricato in Variante
 mq 561.00

1424
1423
1420

970

300

Fabbricato

Via Papa Giovanni XXIII

Via Papa Giovanni XXIII

Limite zona artigianale

A

D

C

B


































