



COMUNE DI SANT'ARCAANGELO



PROVINCIA DI POTENZA

REGIONE BASILICATA

PIANO DI LOTTIZZAZIONE Distretto Perequativo D.P.1

Superficie Totale mq 16031,00

APPROVATO CON DELIBERAZIONE
G.C. N. 36 DEL 30 SET. 2015

IL Sindaco
Avv. Nicola Vincenzo PARISI



Il Segretario Comunale
(La Rocca) Dr. Andrea

ALLEGATO ALLA NOTA
215352/1142 198 DIC. 2014
UFFICIO GEOLOGICO E ATTIVITÀ ESTRATTIVE

| | | |
|--------------------------|-----------------------------|-----------------|
| ELABORATO 4 PL | OPERE URBANIZZAZIONE | SCALA 1:500 |
| | | |
| | | DATA 14/03/2014 |
| | | AGG. |

I Committenti:

Fantini Roberto
Greco Antonio
La Grotta Pietro




Rel. Giovanni Cestari



IL TECNICO

Ing. Roberto Fantini

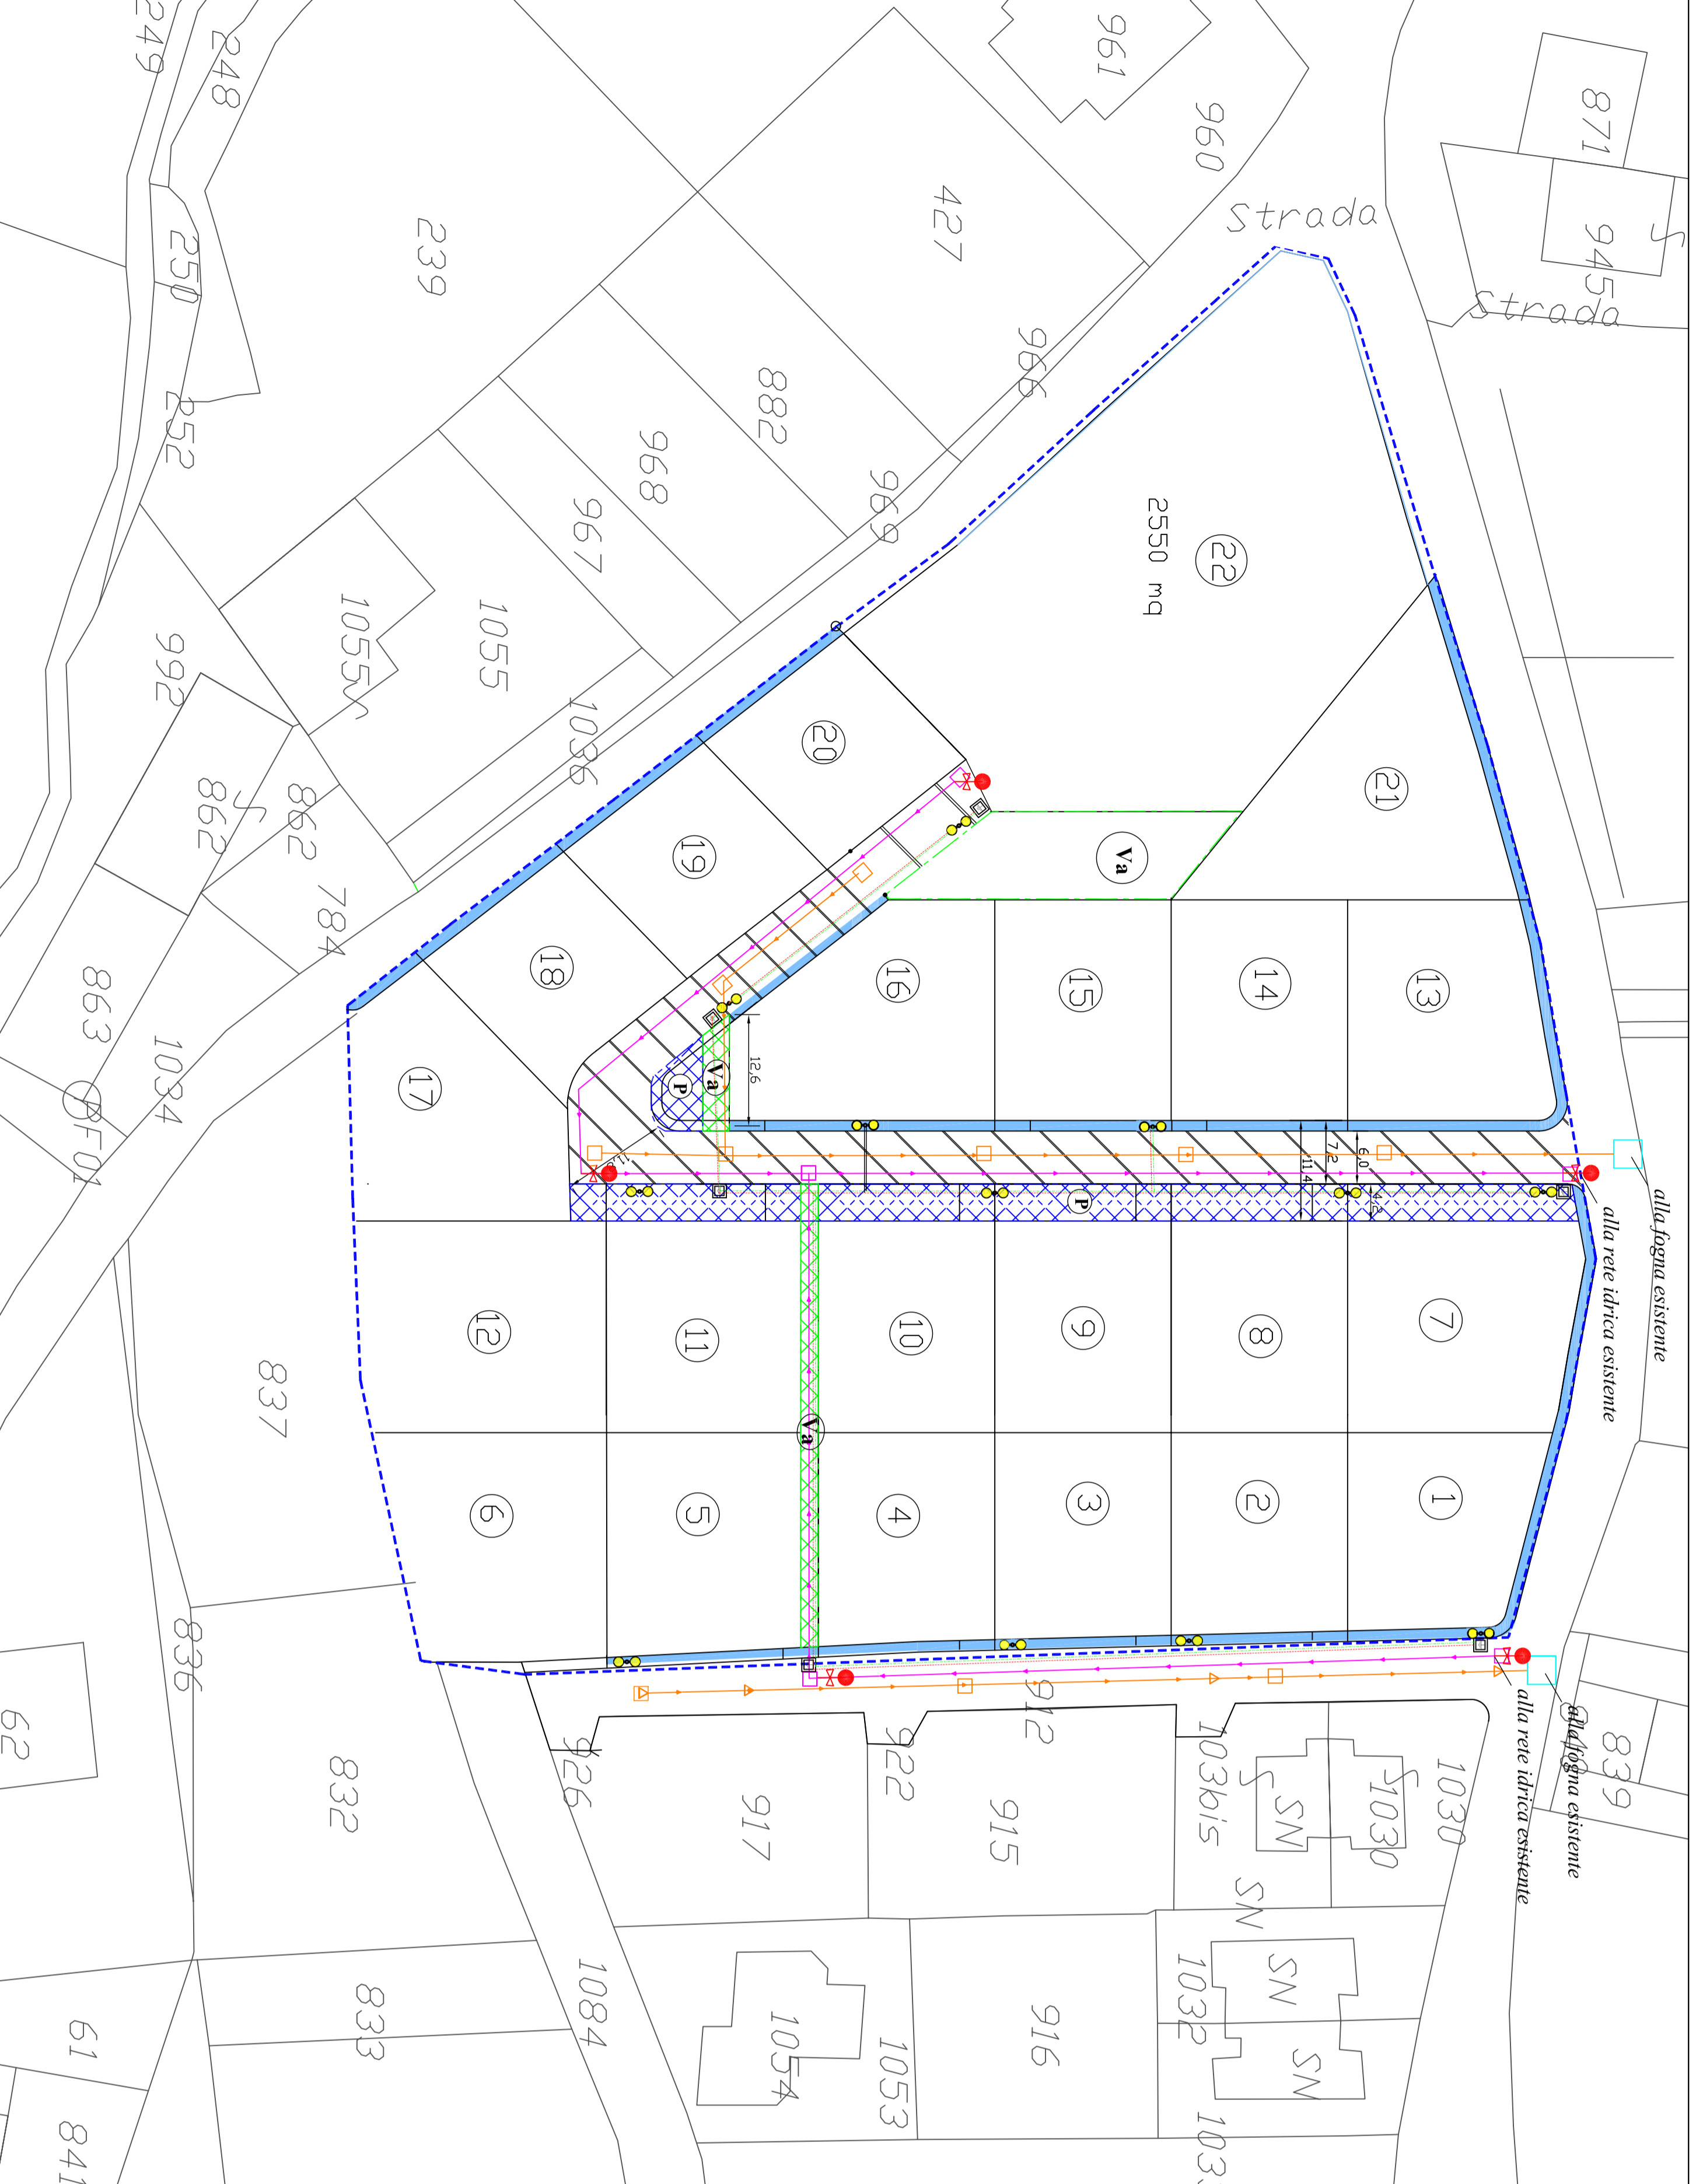

- perimetro lottizzazione
- macerati mq 350,00
- viabilità di progetto di livello locale mq 1100,00
- parcheggio mq 524,00
- verde attrezzato mq 446
- Pozzetto per dispersore di terra
- Palo con Lampada a braccia
- Corda di Rame DN 35
- Cavalletto DN 60 con cavo FG7OR 0,6/1KV 3X6 mmq

- Tubazione in PVC ø300 rete acque nere
- Pn. Pozzetto Fogna
- Tubazione in PEAD ø80 rete idrica
- Pn. Pozzetto di ramazione rete idrica
- Idriante

COMUNE DI SANT'ARCANGELO

PROVINCIA DI POTENZA REGIONE BASILICATA

PIANO DI LOTTIZZAZIONE
Distretto Perequativo D.P.1
 Superficie Totale mq 16031,00

ELABORATO
4 PL
 OPERE URBANIZZAZIONE

SCALA 1:500
 DATA 14/03/2014
 ASS.

I Commitenti:
 Fantini Roberto
 Greco Antonio
 La Grota Pietro

IL TECNICO
 Ing. Roberto Fantini



Studio Tecnico - Ing. Roberto Fantini - Via U. La Milla, n.4 - 85037 Sant'Arcangelo (PZ) - tel. fax 0973.618173 - e-mail: robertofantini@tin.it